Signature Not Verified
Digitally signed by VARVARA ZACHARAKI
Date: 2016.11.1?10:19:19 EET
Reason: Signed PDF (embedded)
Location: Athens, Ethniko Typografio



ΕΦΗΜΕΡΙΔΑ ΤΗΣ ΚΥΒΕΡΝΗΣΕΩΣ

ΤΗΣ ΕΛΛΗΝΙΚΗΣ ΔΗΜΟΚΡΑΤΙΑΣ

9 Νοεμβρίου 2016 | ΤΕΥΧΟΣ ΤΕΤΑΡΤΟ | Αρ. Φύλλου **355**

ΠΕΡΙΕΧΟΜΕΝΑ

ΑΠΟΦΑΣΕΙΣ

1 Καθορισμός των ορίων του αιγιαλού και δημιουργία ζώνης παραλίας στη θέση Μεϊντανοκοπρισιά, Δ.Ε. Γαλαξιδίου, του Δήμου Δελφών, Π.Ε. Φωκίδας.

2 Εν μέρει ανάκληση της αριθμ. 1987/02.09.2013 (ΦΕΚ 595/τ.Δ΄/28.11.2013) απόφασης του Γενικού Γραμματέα Αποκεντρωμένης Διοίκησης Πελοποννήσου, Δυτικής Ελλάδας και Ιονίου, περί κήρυξης έκτασης ως αναδασωτέας, για έκταση εμβαδού 822,64τμ. με στοιχεία (1,2,3...18,19,1) στη θέση «Βαθύ Λαγκάδι» Τ.Κ Βολιμών Δήμου Ζακύνθου Π.Ε. Ζακύνθου».

ΑΠΟΦΑΣΕΙΣ

Αριθμ. 13503/169838 (1)

Καθορισμός των ορίων του αιγιαλού και δημιουργία ζώνης παραλίας στη θέση Μεϊντανοκοπρισιά, Δ.Ε. Γαλαξιδίου, του Δήμου Δελφών, Π.Ε. Φωκίδας.

Ο ΓΕΝΙΚΟΣ ΓΡΑΜΜΑΤΕΑΣ ΑΠΟΚΕΝΤΡΩΜΕΝΗΣ ΔΙΟΙΚΗΣΗΣ ΘΕΣΣΑΛΙΑΣ- ΣΤΕΡΕΑΣ ΕΛΛΑΔΑΣ

Έχοντας υπόψη:

1. Τις διατάξεις των άρθρων 3,4 και 5, του Ν. 2971/2001 (Α΄ 285) «περί αιγιαλού και παραλίας και άλλες διατάξεις», όπως έχει τροποποιηθεί και ισχύει σήμερα και τις διατάξεις του άρθρου 113 του Ν. 3978/2011 (Α΄ 137) με το οποίο τροποποιήθηκε το άρθρο 5 του Ν. 2971/2001.

2. Τις διατάξεις του Ν. 3200/1955 «περί διοικητικής αποκεντρώσεως», όπως αυτές τροποποιήθηκαν και ισχύουν σήμερα με τα Ν.Δ. 532/1970, Β.Δ. 704/1970, Β.Δ. 705/1970, Β.Δ. 192/1972, Π.Δ. 71/1984, Π.Δ. 347/1986, Ν. 2026/1992 και Π.Δ. 97/1993.

3. Την με αριθμ. 1063649/790/Α0006/3.8.2004 απόφαση του υπουργού Οικονομίας και Οικονομικών «Περί καταγραφής και διοικητικής κωδικοποίησης των αρμοδιοτήτων σε θέματα υπηρεσιών υπουργείου Οικονομίας και Οικονομικών που περιέρχονται στους Γενικούς Γραμματείς Περιφερειών» κατά τις διατάξεις της παρ. 21 του άρθρου 46 του Ν. 3220/2004.

4. Τις διατάξεις των διατηρούμενων άρθρων του Π.δ. 284/1988 «Οργανισμός Υπ. Οικονομικών».

5. Τις διατάξεις του Π.Δ. 111/2014 «Οργανισμός Υπ. Οικονομικών».

6. Τις διατάξεις της παρ. 21 του άρθρου 46 του Ν. 3220/2004 (Α΄ 15) «μέτρα αναπτυξιακής και κοινωνικής πολιτικής-αντικειμενοποίηση του φορολογικού ελέγχου και άλλες διατάξεις» δυνάμει των οποίων από 10-04-2004, αρμοδιότητες του Υπουργού Οικονομίας και Οικονομικών, οι οποίες ανήκαν ή είχαν μεταβιβαστεί στους Νομάρχες μέχρι την έναρξη λειτουργίας των Νομαρχιακών Αυτοδιοικήσεων και αφορούν θέματα του Υπουργείου Οικονομίας και Οικονομικών, που εξαιρέθηκαν από την κατάργηση με τις διατάξεις της παρ. 2 του άρθρου 39 του Ν. 2218/1994, περιέρχονται στους Γενικούς Γραμματείς Περιφερειών.

7. Τις διατάξεις του Ν. 3852/2010 (Α΄ 87) περί "νέας αρχιτεκτονικής της Αυτοδιοίκησης και της Αποκεντρωμένης Διοίκησης - Πρόγραμμα Καλλικράτης" και ιδίως τις διατάξεις της παρ. 1 και 2 του άρθρου 6, τις διατάξεις της παρ. 1 του άρθρου 280 και τις διατάξεις της παρ. 4 του άρθρου 283.

8. Το με αριθμ. Δ6Α 1022671 ΕΞ 2011/10.2.2011 έγγραφο του Υπ. Οικονομικών, σύμφωνα με το οποίο οι αρμοδιότητες του Υπουργού Οικονομικών, που περιήλθαν στους Γενικούς Γραμματείς των Περιφερειών (του Ν. 2503/1997/Α΄ 107), σύμφωνα με τις διατάξεις της παρ. 21 του άρθρου 46 του Ν.3220/2004 (Α΄ 15) και καταγράφονται στην υπ' αριθμ. 1063649/790/Α0006/3.8.2004 απόφαση του Υπουργού Οικονομίας και Οικονομικών, ασκούνται από 1.1.2011, από τους Γενικούς Γραμματείς των Αποκεντρωμένων Διοικήσεων, σύμφωνα με τις διατάξεις του άρθρου 280 του Ν. 3852/2010 (Α΄ 87).

9. Τις διατάξεις της παρ. 1 και 2 του άρθρου 6 του Ν. 3852/2010, με τις οποίες συστάθηκαν ως ενιαίες αποκεντρωμένες μονάδες διοίκησης του Κράτους 7 Αποκεντρωμένες Διοικήσεις, μεταξύ των οποίων και η Αποκεντρωμένη Διοίκηση Θεσσαλίας - Στερεάς Ελλάδας, η οποία εκτείνεται στα όρια των περιφερειών Θεσσαλίας και Στερεάς Ελλάδας, με έδρα τη Λάρισα και για τα καθήκοντα των Γενικών Γραμματέων των Αποκεντρωμένων Διοικήσεων, εφαρμόζονται οι σχετικές διατάξεις του Ν. 2503/1997 (Α΄ 107).

10. Τις διατάξεις του Π.Δ. 138/2010 (Α΄ 231) «περί οργανισμού Αποκεντρωμένης Διοίκησης Θεσσαλίας - Στερεάς Ελλάδας».

11. Την πράξη 4 της 6.2.2015 του Υπουργικού Συμβουλίου «Αποδοχή παραιτήσεων των Γενικών Γραμματέων των Αποκεντρωμένων Διοικήσεων της Χώρας» (Α΄ 24).

12. Τις διατάξεις του αρθρ. 56 του Ν. 4257/2014 «Επείγουσες ρυθμίσεις αρμοδιότητας Υπουργείου Εσωτερικών» (Α΄ 93).

13. Την από 2.9.2016 έκθεση της κατά το άρθρο 3 του Ν. 2971/19.12.2001 (Α΄ 285) «περί αιγιαλού και παραλίας» αρμόδιας Επιτροπής καθορισμού ορίων αιγιαλού και παραλίας, για τον καθορισμό ορίων αιγιαλού και δημιουργία ζώνης παραλίας στη θέση Μεϊντανοκοπρισιά, Δ.Ε. Γαλαξιδίου, του Δήμου Δελφών, Π.Ε. Φωκίδας, με ενδιαφερόμενη την ανώνυμη εταιρεία με την επωνυμία "ΓΑΛΑΞΙΔΙ Θαλάσσιες Καλλιέργειες Α.Ε.".

14. Το από Σεπτεμβρίου 2015 τοπογραφικό διάγραμμα κλίμακας 1:500 αποτελούμενο από μία (1) πινακίδα που συντάχθηκε από τον πολιτικό μηχανικό Ασημακόπουλο Μιλτιάδη και τον αρχιτέκτονα μηχανικό Ροπακά Ιωάννη και το οποίο ελέγχθηκε ως προς την ακρίβεια της αποτύπωσης και θεωρήθηκε από τον Τουρούντζη Νικόλαο, αγρονόμο τοπογράφο μηχανικό της Περιφερειακής Διεύθυνσης Δημόσιας Περιουσίας Θεσσαλίας-Στερεάς Ελλάδας στις 15.12.2015 και συνοδεύει την Έκθεση της προαναφερόμενης Επιτροπής.

15. Το με αριθμ. 6481/18.12.2015 έγγραφο του αυτοτελούς Γραφείου Δημόσιας Περιουσίας Φωκίδας προς το ΓΕΕΘΑ, για τη σύμφωνη ή μη γνώμη τους, σύμφωνα με το άρθρο 113 του Ν. 3978/2011.

16. Το με αριθμ. Φ. 119.1/24/319531/Σ. 1164/7.3.2016 έγγραφο του ΓΕΕΘΑ, με το οποίο γνωρίζει ότι δεν έχει αντίρρηση για τη συνέχιση της διαδικασίας καθορισμού των ορίων αιγιαλού - παραλίας και τυχόν υπάρχοντος παλαιού αιγιαλού στη θέση Μεϊντανοκοπρισιά, του Δήμου Δελφών, Π.Ε. Φωκίδας.

17. Το με αριθμ. 10678/26.9.2016 έγγραφο της Περιφερειακής Διεύθυνσης Δημόσιας Περιουσίας Θεσσαλίας - Στερεάς Ελλάδας, με το οποίο ζητείται η έκδοση απόφασης, αποφασίζουμε:

Επικυρώνουμε την από 2.9.2016 έκθεση της κατά το άρθρο 3 του Ν. 2971/19.12.2001 αρμόδιας επιτροπής καθορισμού ορίων αιγιαλού και παραλίας, για τον καθορισμό ορίων αιγιαλού και δημιουργία ζώνης παραλίας στη θέση Μεϊντανοκοπρισιά, Δ.Ε. Γαλαξιδίου, του Δήμου Δελφών, Π.Ε. Φωκίδας, καθώς και το από Σεπτεμβρίου 2015 τοπογραφικό διάγραμμα κλίμακας 1:500 αποτελούμενο από μία (1) πινακίδα που συντάχθηκε από τον πολιτικό μηχανικό Ασημακόπουλο Μιλτιάδη και τον αρχιτέκτονα μηχανικό Ροπακά Ιωάννη και το οποίο ελέγχθηκε ως προς την ακρίβεια της αποτύπωσης και θεωρήθηκε από τον Τουρούντζη Νικόλαο, αγρονόμο τοπογράφο μηχανικό της Περιφερειακής Διεύθυνσης Δημόσιας Περιουσίας Θεσσαλίας-Στερεάς Ελλάδας στις 15.12.2015.

Στο τοπογραφικό αυτό διάγραμμα η αρμόδια επιτροπή καθορίζει:

Την οριογραμμή αιγιαλού με κόκκινη συνεχή πολυγωνική γραμμή με στοιχεία Α1, Α2,. ..,Α32, Α33, Α34 της οποίας οι κορυφές εξασφαλίζονται με συντεταγμένες από το κρατικό τριγωνομετρικό δίκτυο σε Εγκάρσια Μερκατορική Προβολή στο Ελληνικό Γεωδαιτικό Σύστημα Αναφοράς 1987 (ΕΓΣΑ 87). Οι κατασκευές μέσα στη ζώνη του αιγιαλού δεν εξαιρούνται από αυτόν και την Οριογραμμή της παραλίας με κίτρινη συνεχή πολυγωνική γραμμή με στοιχεία Π1, Π2,. ..,Π32, Π33, Π34 της οποίας οι κορυφές εξασφαλίζονται με συντεταγμένες από το κρατικό τριγωνομετρικό δίκτυο σε Εγκάρσια Μερκατορική Προβολή στο Ελληνικό Γεωδαιτικό Σύστημα Αναφοράς 1987 (ΕΓΣΑ 87) και της οποίας οι πλευρές είναι παράλληλες της γραμμής αιγιαλού σε απόσταση σταθερή 10,00μ., για την εξυπηρέτηση των σκοπών του άρθρου 1, παρ. 2 του Ν. 2971/2001. Τα κτίσματα και οι κατασκευές μέσα στη ζώνη της παραλίας δεν εξαιρούνται από αυτή.

Αποφαίνεται ότι δεν υπάρχει παλαιός αιγιαλός.

Η παρούσα απόφαση με την έκθεση της Επιτροπής και το τοπογραφικό διάγραμμα, να δημοσιευθούν στην Εφημερίδα της Κυβερνήσεως.

Λάρισα, 10 Οκτωβρίου 2016

Ο Ασκών καθήκοντα Γενικού Γραμματέα
της Αποκεντρωμένης Διοίκησης

ΗΛΙΑΣ ΤΣΕΛΙΓΚΑΣ

ΕΚΘΕΣΗ
της επιτροπής καθορισμού των ορίων αιγιαλού, παραλίας παλαιού αιγιαλού, σύμφωνα με τα άρθρα 3, 4 του Ν. 2971/2001 και 5 όπως αντικαταστάθηκε με το άρθρο 113 του Ν. 3978/2011 στη θέση «Μεϊντανοκοπρισιά» της Δ.Ε. Γαλαξιδίου, του Δήμου Δελφών Π.Ε. Φωκίδας

Στην Ιτέα σήμερα 02-09-2016, ημέρα Παρασκευή, οι υπογεγραμμένοι:

1. ΜΠΑΡΟΥΤΑ ΟΛΓΑ, Προϊσταμένη του Τμήματος Β΄: αιγιαλού - παραλίας της Περιφερειακής Διεύθυνσης Θεσσαλίας - Στερεάς Ελλάδας, ως Πρόεδρος.

2. ΚΟΤΣΙΜΠΟΣ ΑΛΕΞΑΝΔΡΟΣ, Λιμενάρχης Ιτέας, ως μέλος.

3. ΤΟΥΡΟΥΝΤΖΗΣ ΝΙΚΟΛΑΟΣ, Αγρονόμος Τοπογράφος Μηχανικός της Περιφερειακής Διεύθυνσης Δημόσιας Περιουσίας Θεσσαλίας - Στερεάς Ελλάδας, ως μέλος.

4. ΡΟΠΑΚΑΣ ΔΗΜΗΤΡΙΟΣ, Προϊστάμενος της Υπηρεσίας Δόμησης του Δήμου Δελφών, ως μέλος.

5. Ο Προϊστάμενος της Διεύθυνσης Περιβάλλοντος της Υπηρεσίας Χωρικού Σχεδιασμού Θεσσαλίας της Αποκεντρωμένης Διοίκησης Θεσσαλίας - Στερεάς Ελλάδας, αν και προσκλήθηκε νόμιμα δεν προσήλθε,

που αποτελούμε την Επιτροπή καθορισμού ορίων αιγιαλού - παραλίας - παλαιού αιγιαλού, η σύνθεση της οποίας καθορίστηκε βάσει των διατάξεων των άρθρων 3, 4 του Ν. 2971/2001 και 5, όπως αντικαταστάθηκε με το

άρθρο 113 του Ν. 3978/2011 (ΦΕΚ 285/τ.Α΄/19-12-2001) και συγκροτήθηκε με την αρίθμ. 7405/84763/13-05-2015 απόφαση του Γενικού Γραμματέα Αποκεντρωμένης Διοίκησης Θεσσαλίας - Στερεάς Ελλάδας, όπως τροποποιήθηκε με τις υπ’ αριθμ. 8294/95792/04-06-2015 (ΑΔΑ: ΩΧΡ1ΟΡ10-ΥΒΩ) και 17672/221025/1-12-2015 (ΑΔΑ: ΩΝ43ΟΡ10-ΟΜ3) όμοιες αποφάσεις,

Συνήλθαμε στα γραφεία του Λιμεναρχείου Ιτέας, μετά από την αριθμ. 9623/31-08-2016 πρόσκληση της Προέδρου της, για να γνωμοδοτήσουμε επί της υπόθεσης καθορισμού των οριογραμμών αιγιαλού και παραλίας, στη θέση «Μεϊντανοκοπρισιά», της Δ.Ε. Γαλαξιδίου, του Δήμου Δελφών, Π.Ε. Φωκίδας, κατόπιν αιτήσεως της Ανώνυμης Εταιρείας με την επωνυμία «ΓΑΛΑΞΙΔΙ Θαλάσσιες Καλλιέργειες Α.Ε.»

Αφού διαπιστώθηκε απαρτία κατά τις διατάξεις του άρθρου 14 του Ν. 2690/1999, η Πρόεδρος κηρύσσει την έναρξη της συνεδρίασης.

Η επιτροπή αφού έλαβε υπόψη:

1. Την από 07-10-2015 αίτηση της Ανώνυμης Εταιρείας με την επωνυμία «ΓΑΛΑΞΙΔΙ Θαλάσσιες Καλλιέργειες Α.Ε.» χάραξης των οριογραμμών αιγιαλού και παραλίας στη θέση «Μεϊντανοκοπρισιά», της Δ.Ε. Γαλαξιδίου, του Δήμου Δελφών, Π.Ε. Φωκίδας.

2. Τις διατάξεις του Ν. 2971/2001 (ΦΕΚ 285/τ.Α΄/19.12.2001) «περί αιγιαλού - παραλίας», όπως τροποποιήθηκε, συμπληρώθηκε και ισχύει καθώς και της αριθμ. 1089532πε/8205πε/Β0010/20-04-2005 κοινής υπουργικής απόφασης Υπουργών Οικονομίας και Οικονομικών και ΠΕΧΩΔΕ «περί στοιχείων καθορισμού αιγαιαλού και παραλίας».

3. Τις διατάξεις του άρθρου 113 του Ν. 3978/2011 (ΦΕΚ 137/τ.Α΄/2011), με τις οποίες τροποποιήθηκε το άρθρο 5 του Ν. 2971/2001.

4. Το από Σεπτεμβρίου 2015 τοπογραφικό διάγραμμα, της υπό καθορισμό περιοχής, που συντάχθηκε από τον Πολιτικό Μηχανικό Ασημακόπουλο Μιλτιάδη και τον Αρχιτέκτονα Μηχανικό Ροπακά Ιωάννη. Το διάγραμμα αυτό έχει συνταχθεί σε κλίμακα 1:500, σε μια (1) πινακίδα και έχει θεωρηθεί για την ακρίβεια της αποτύπωσης την 15-12-2015 από τον Τουρούντζη Νικόλαο, Αγρονόμο Τοπογράφο Μηχανικό, της Π.Δ.Δ.Π. Θεσσαλίας - Στερεάς Ελλάδας, όπως ορίζουν οι διατάξει του άρθρου 4 παρ. 2 του Ν. 2971/2001.

5. Την από επιτόπιο μετάβαση των μελών της Επιτροπής, κατά την 15-12-2015, μετά την αριθμ. 5928/30-11-2015 πρόσκληση της Προέδρου της, σχηματισθείσα αντίληψη για το πλάτος της βρεχόμενης ζώνης της ξηράς και άλλα συναφή στοιχεία που προβλέπονται από το άρθρο 9 του Ν. 2971/2001 και ειδικότερα:

α) τη γεωμορφολογία του εδάφους:

i. η μορφολογία της ακτής της εξεταζόμενης περιοχής συνίσταται από βραχώδη πρανή με απότομες κλίσεις.

ii. της ακτής συνέχονται εκτάσεις λοφώδεις με έδαφος γαιώδες.

iii. το όριο βλάστησης συνίσταται κυρίως από φυσική θαμνώδη και ποώδη βλάστηση και μικρό αριθμό δενδρωδών φυτών.

iv. η περιοχή μελέτης βρίσκεται εκτός σχεδίου πόλης κι επομένως διέπεται από τις εκτός σχεδίου πολεοδομικές διατάξεις. Δεν υπάρχουν εγκεκριμένες χωροταξικές κατευθύνσεις και χρήσεις γης, που επηρεάζουν την παράκτια ζώνη. Δεν υπάρχει δόμηση. Η παράκτια περιοχή είναι αγροτική.

β) Το γεγονός ότι στην περιοχή δεν εντοπίστηκαν παράκτιοι φυσικοί πόροι.

γ) Το γεγονός ότι οι κύριες διευθύνσεις ανέμου που προσβάλλουν την υπό εξέταση περιοχή, σύμφωνα με τα αρχειοθετημένα στοιχεία της Ε.Μ.Υ. για την πλησιέστερη πόλη των Πατρών είναι για τους μήνες Οκτώβριο, Νοέμβριο, Δεκέμβριο, Ιανουάριο, Φεβρουάριο και Μάρτιο η Βορειοανατολική με μέγιστη ένταση τον Μάρτιο 5,1 Kt και για τους μήνες Απρίλιο, Μάϊο, Ιούνιο, Ιούλιο, Αύγουστο και Σεπτέμβριο η Νοτιοανατaολική με μέγιστη ένταση τον Απρίλιο 5,1 Kt. Από τα ανεμολογικά δεδομένα διαπιστώνουμε ότι ο συνδυασμός ισχυρών ανέμων με ταυτόχρονη επικράτηση χαμηλού βαρομετρικού πεδίου συμβαίνει κυρίως με τους Βορειανατολικούς ανέμους, οι οποίοι δεν πλήττουν την περιοχή «Μεϊντενοκοπρισια» και ειδικότερα τη θέση μελέτης, ενώ οι Νοτιανατολικοί άνεμοι των καλοκαιρικών μηνών πλήττουν την ανωτέρω περιοχή.

δ) Η μορφολογία του πυθμένα είναι βραχώδης. Συγκεκριμένα η μορφολογία του βυθού είναι ομαλή, όπου μέχρι τα 100,00 μέτρα από την ακτογραμμή έχουμε συνήθως 10,00 μέτρα βάθος και πέρα αυτού μέχρι τα 300,00 μέτρα γίνεται πιο απότομη και το βάθος αυξάνεται ομαλά από 10,00 μέτρα έως τα 100,00 μέτρα.

ε) Το γεγονός ότι το ανάπτυγμα πελάγους είναι μεγάλο, καθώς και η επίδραση των ανέμων, με αποτέλεσμα να υπάρχει μέτριο ύψος κυματισμού και επομένους η ακτή μελέτης να υφίσταται τη δράση ήπιας κυματικής ενέργειας, με μέγιστο παρατηρημένο κυματισμό τα 3,00 - 4,00 μέτρα.

ζ) Το γεγονός ότι στην περιοχή δεν υφίσταται εθνικό κτηματολόγιο.

στ) Το γεγονός ότι η περιοχή δεν είναι αρχαιολογικού ενδιαφέροντος.

η) Το γεγονός ότι στη συγκεκριμένη περιοχή δεν υπαρχουν παράκτια τεχνικά έργα.

θ) Τη μη ύπαρξη εγκεκριμένων χωροταξικών κατευθύνσεως, ούτε χρήσεων της γης, που να επηρεάζουν την παράκτια ζώνη.

ι) Τη μη ύπαρξη καταγεγραμμένω δημόσιων κτημάτων, αρμοδιότητας Υπουργείου Οικονομικών. Η επιτροπή επιφυλάσσεται για την τυχόν ύπαρξη άλλων δημοσίων εκτάσεων που δεν ανήκουν στην αρμοδιότητα των μελών της, αποφασίζουμε:

Καθορίζουμε επί του από Σεπτεμβρίου 2015 Τοπογραφικού Διαγράμματος σε μια (1) πινακίδα, που συντάχθηκε από τον Πολιτικό Μηχανικό Ασημακόπουλο Μίλτο και τον Αρχιτέκτονα Μηχανικό Ροπακά Ιωάννη και θεωρήθηκε από τον Τουρούντζη Νικόλαο, Αγρονόμο Τοπογράφο Μηχανικό, της Π.Δ.Δ.Π. Θεσσαλίας - Στερεάς Ελλάδας:

Α. Την οριογραμμή του αιγιαλού με κόκκινη συνεχή πολυγωνική γραμμή με στοιχεία Α1, Α2, Α3 ....Α33, Α34 της οποίας οι κορυφές εξασφαλίζονται με συντεταγμένες εξαρτημένες από το κρατικό τριγωνομετρικό δίκτυο σε Εγκάρσια Μερκατορική Προβολή στο Ελληνικό Γεωδαιτικό Σύστημα Αναφοράς 1987 (ΕΓΣΑ 87). Οι κατασκευές μέσα στη ζώνη του αιγιαλού δεν εξαιρούνται από αυτόν.

Β. Την οριογραμμή της παραλίας με κίτρινη συνεχή πολυγωνική γραμμή με στοιχεία Α1, Α2,.....Π10, Π13..... Π33, Π34 της οποίας οι κορυφές εξασφαλίζονται με συντεταγμένες από το κρατικό τριγωνομικό δίκτυο σε Εγκάρσια Μερκατορική Προβολή στο Ελληνικό Γεωδαιτικό Σύστημα Αναφοράς 1987 (ΕΓΣΑ 87) και της οποίας οι πλευρές είναι παράλληλες της γραμμής αιγιαλού σε απόσταση σταθερή 10,00μ.μ. Τα κτίσματα και οι κατασκευές μέσα στη ζώνη της παραλίας δεν εξαιρούνται από αυτή.

Γ. Αποφαινόμαστε ότι δεν υπάρχει παλαιός αιγιαλός.


Η Επιτροπή


Η Πρόεδρος

ΟΛΓΑ ΜΠΑΡΟΥΤΑ


Τα Μέλη

ΑΛΕΞΑΝΔΡΟΣ ΚΟΤΣΙΜΠΟΣ
ΝΙΚΟΛΑΟΣ ΤΟΥΡΟΥΝΤΖΗΣ
ΔΗΜΗΤΡΙΟΣ ΡΟΠΑΚΑΣ

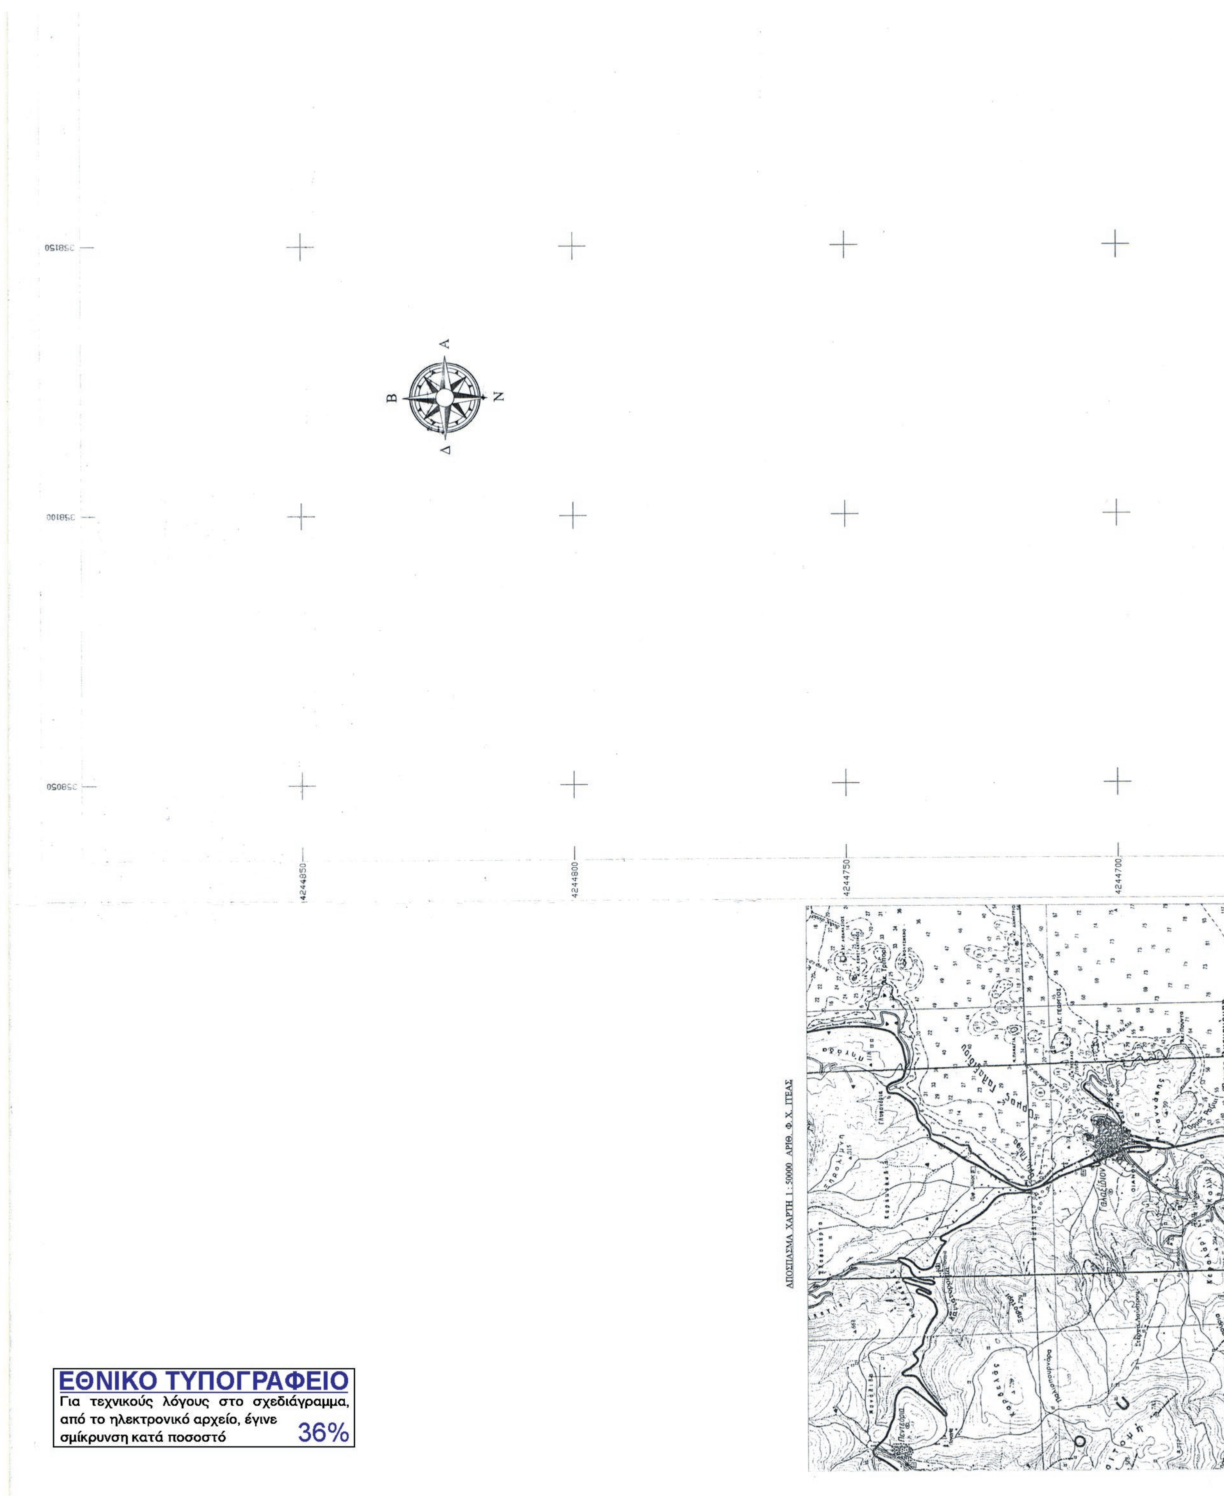
358150
358100
358050
4244850
4244800
4244750
4244700
Β
Α
Ν
Δ
ΑΠΟΣΠΑΣΜΑ ΧΑΡΤΗ 1: 50000 ΑΡΙΘ. Φ.Χ. ΙΤΕΑΣ
ΕΘΝΙΚΟ ΤΥΠΟΓΡΑΦΕΙΟ
Για τεχνικούς λόγους στο σχεδιάγραμμα, από το ηλεκτρονικό αρχείο, έγινε σμίκρυνση κατά ποσοστό 36%

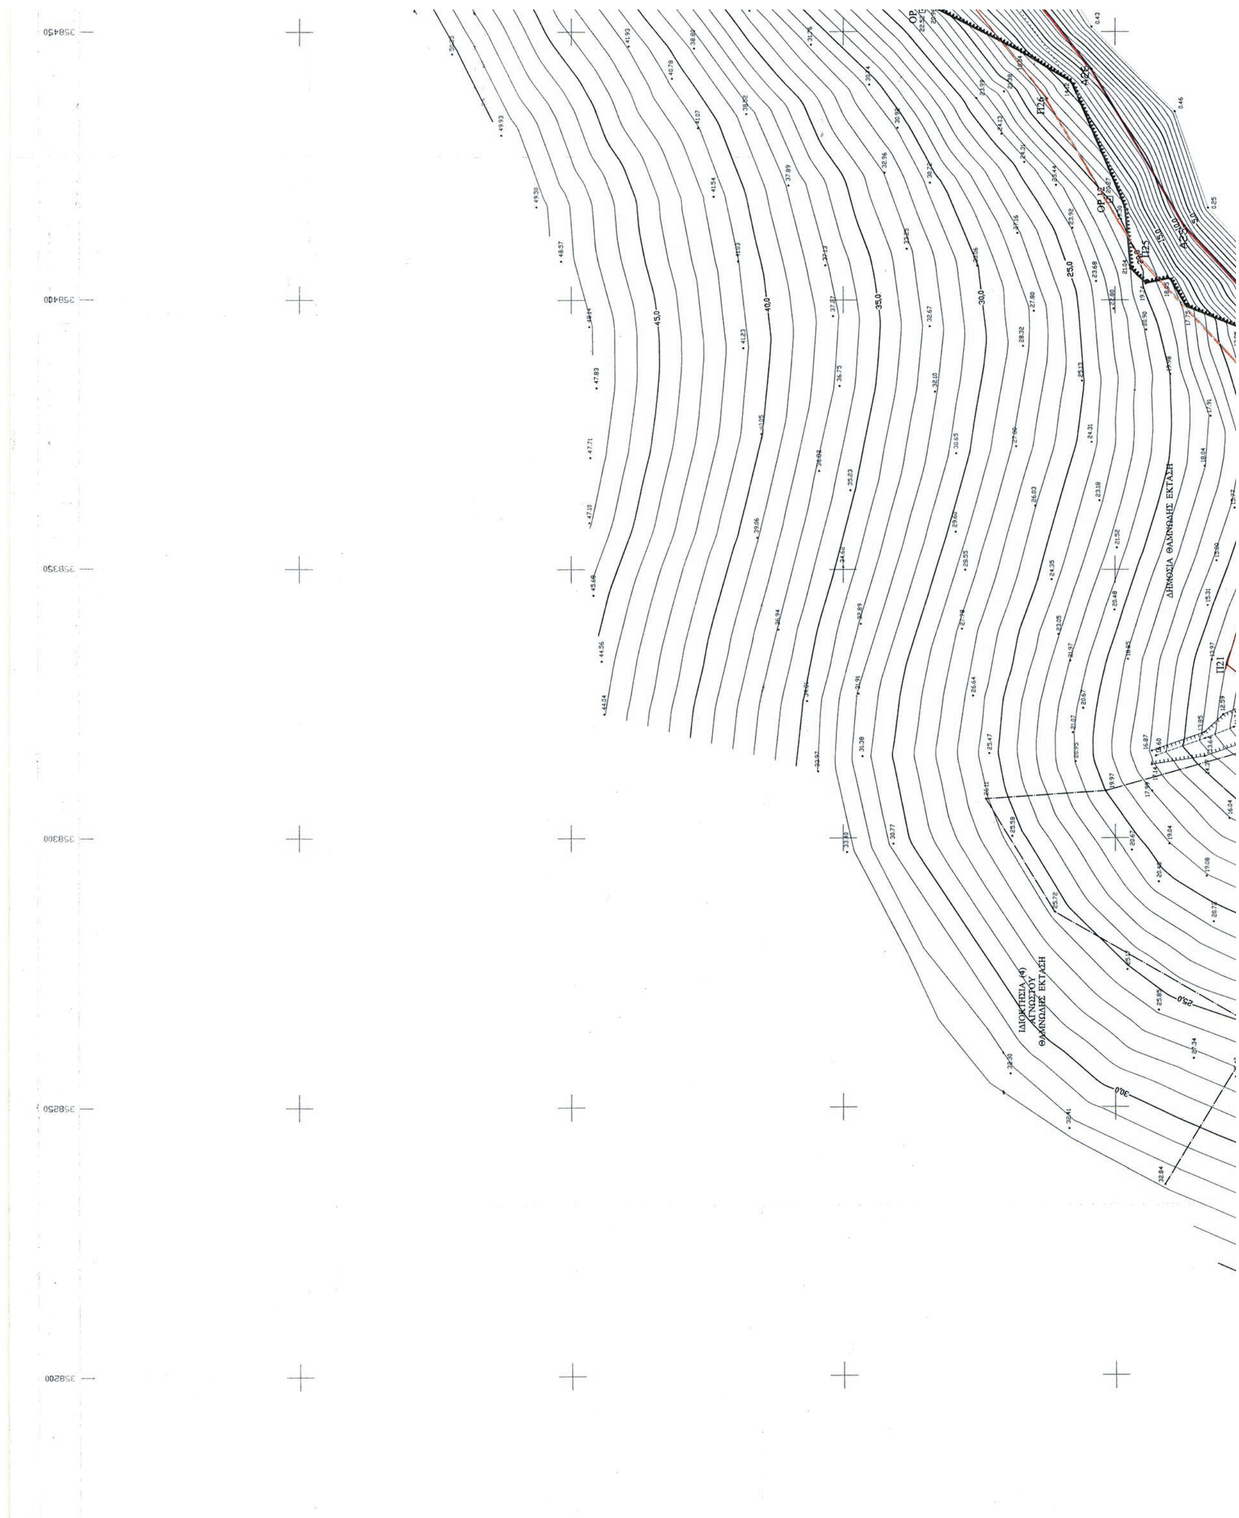

358450
358400
358350
358300
358250
358500
45,0
40,0
35,0
30,0
25,0

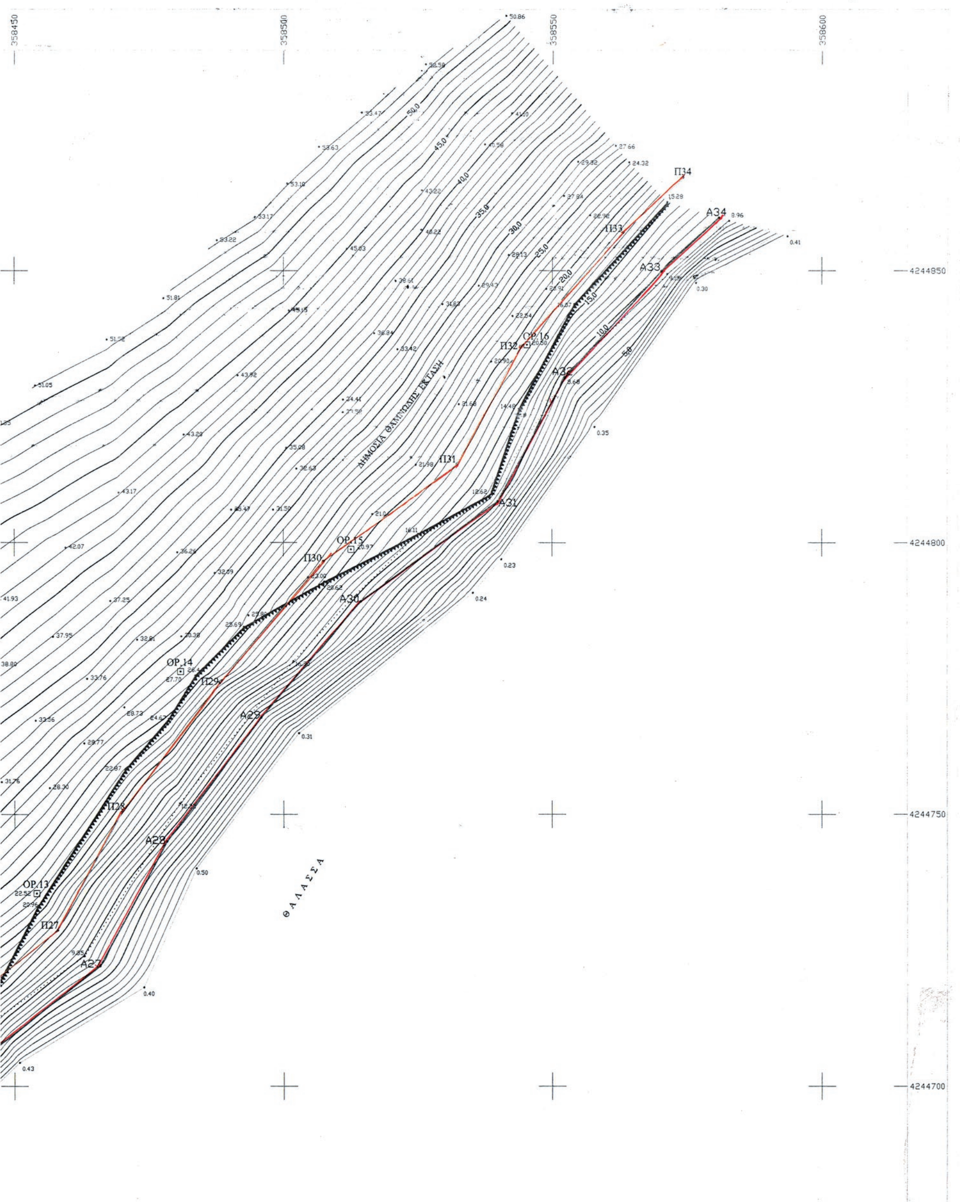

ΠΙΝΑΚΑΣ ΣΥΝΤΕΤΑΓΜΕΝΩΝ ΟΡΟΣΗΜΩΝ
ΕΓΣΑ ’87


ΣΗΜ.	Χ	Ψ	Η
ΟΡ.1	358178.85	4244494.52	7.69
ΟΡ.2	358179.70	4244537.43	6.00
ΟΡ.3	358203.09	4244544.63	5.92
ΟΡ.4	358226.71	4244557.05	10.35
ΟΡ.5	358234.16	4244545.48	8.08
ΟΡ.6	358263.53	4244552.04	6.73
ΟΡ.7	358294.66	4244600.82	8.40
ΟΡ.8	358313.29	4244635.72	6.64
ΟΡ.9	358329.74	4244672.60	10.38
ΟΡ.10	358367.20	4244666.62	12.42
ΟΡ.11	358384.15	4244673.23	13.98
ΟΡ.12	358418.57	4244700.95	20.27
ΟΡ.13	358454.08	4244735.46	22.52
ΟΡ.14	358480.84	4244776.28	26.44
ΟΡ.15	358512.38	4244798.75	20.97
ΟΡ.16	358545.33	4244836.40	20.50


ΠΙΝΑΚΑΣ ΙΔΙΟΚΤΗΤΩΝ

Α/Α	ΟΝΟΜΑΤΕΠΩΝΥΜΟ ΙΔΙΟΚΤΗΤΗ	ΠΑΤΡΩΝΥΜΟ	ΔΙΕΥΘΥΝΣΗ ΚΑΤΟΙΚΙΑΣ
1	ΓΑΛΑΞΙΔΙ ΘΑΛΑΣΣΙΕΣ ΚΑΛΛΙΕΡΓΕΙΕΣ Α. Ε.		
2	ΕΥΑΓΓΕΛΟΥ ΜΙΤΙΛΗ		
3	ΠΑΡΑΣΚΕΥΑ ΘΕΟΧΑΡΗ		
4	ΑΓΝΩΣΤΟΥ		

ΥΠΟΜΝΗΜΑ ΣΥΜΒΟΛΩΝ

- ΟΡ.15 — ΟΡΟΣΗΜΟ
- 29.43 — ΥΨΟΜΕΤΡΙΚΟ ΣΗΜΕΙΟ
- ΜΙ ΛΟΠΟΙΗΜΕΝΑ ΟΡΙΑ
- ΓΡΑΜΜΗ ΒΛΑΣΤΗΣΗΣ
- ΑΚΤΟΓΡΑΜΜΗ
- ΠΡΑΝΕΣ ΤΕΧΝΗΤΟ (ΦΡΥΔΙ - ΠΟΔΙ)
- ΙΣΟΫΨΗΣ ΚΑΜΠΥΛΗ ΚΥΡΙΑ
- ΙΣΟΫΨΗΣ ΚΑΜΠΥΛΗ ΔΕΥΤΕΡΕΥΟΥΣΑ
- ΠΡΑΝΕΣ ΒΡΑΧΩΔΕΣ (ΦΡΥΔΙ)
- ΠΡΑΝΕΣ ΦΥΣΙΚΟ ΣΕ ΡΕΜΑ (ΦΡΥΔΙ - ΒΑΘΙΑ ΓΡΑΜΜΗ)

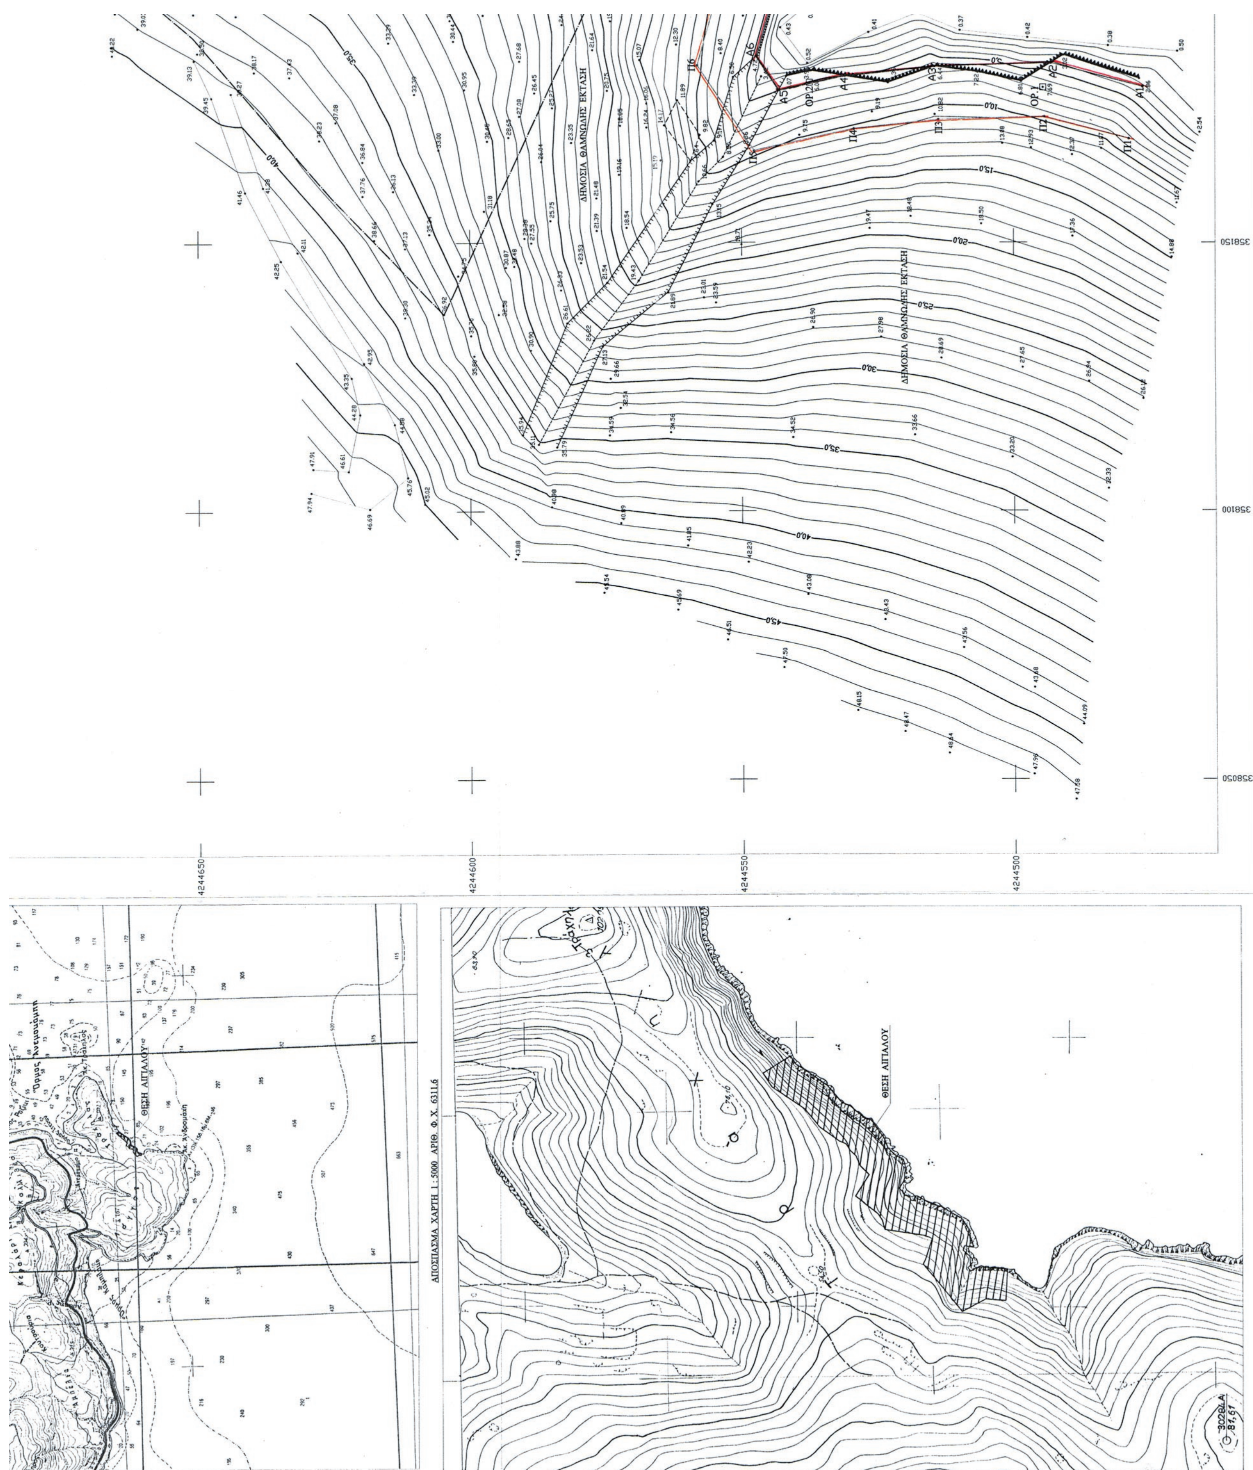
ΔΗΜΟΣΙΑ ΘΑΜΝΩΔΗΣ ΕΚΤΑΣΗ
ΔΗΜΟΣΙΑ ΘΑΜΝΩΔΗΣ ΕΚΤΑΣΗ
4244650
4244600
4244550
4244500
358150
358100
358050
ΘΕΣΗ ΑΓΙΑΛΟΥ
ΑΠΟΣΠΑΣΜΑ ΧΑΡΤΗ 1:5000 ΑΡΙΘ. Φ.Χ. 6311.6
ΘΕΣΗ ΑΓΙΑΛΟΥ

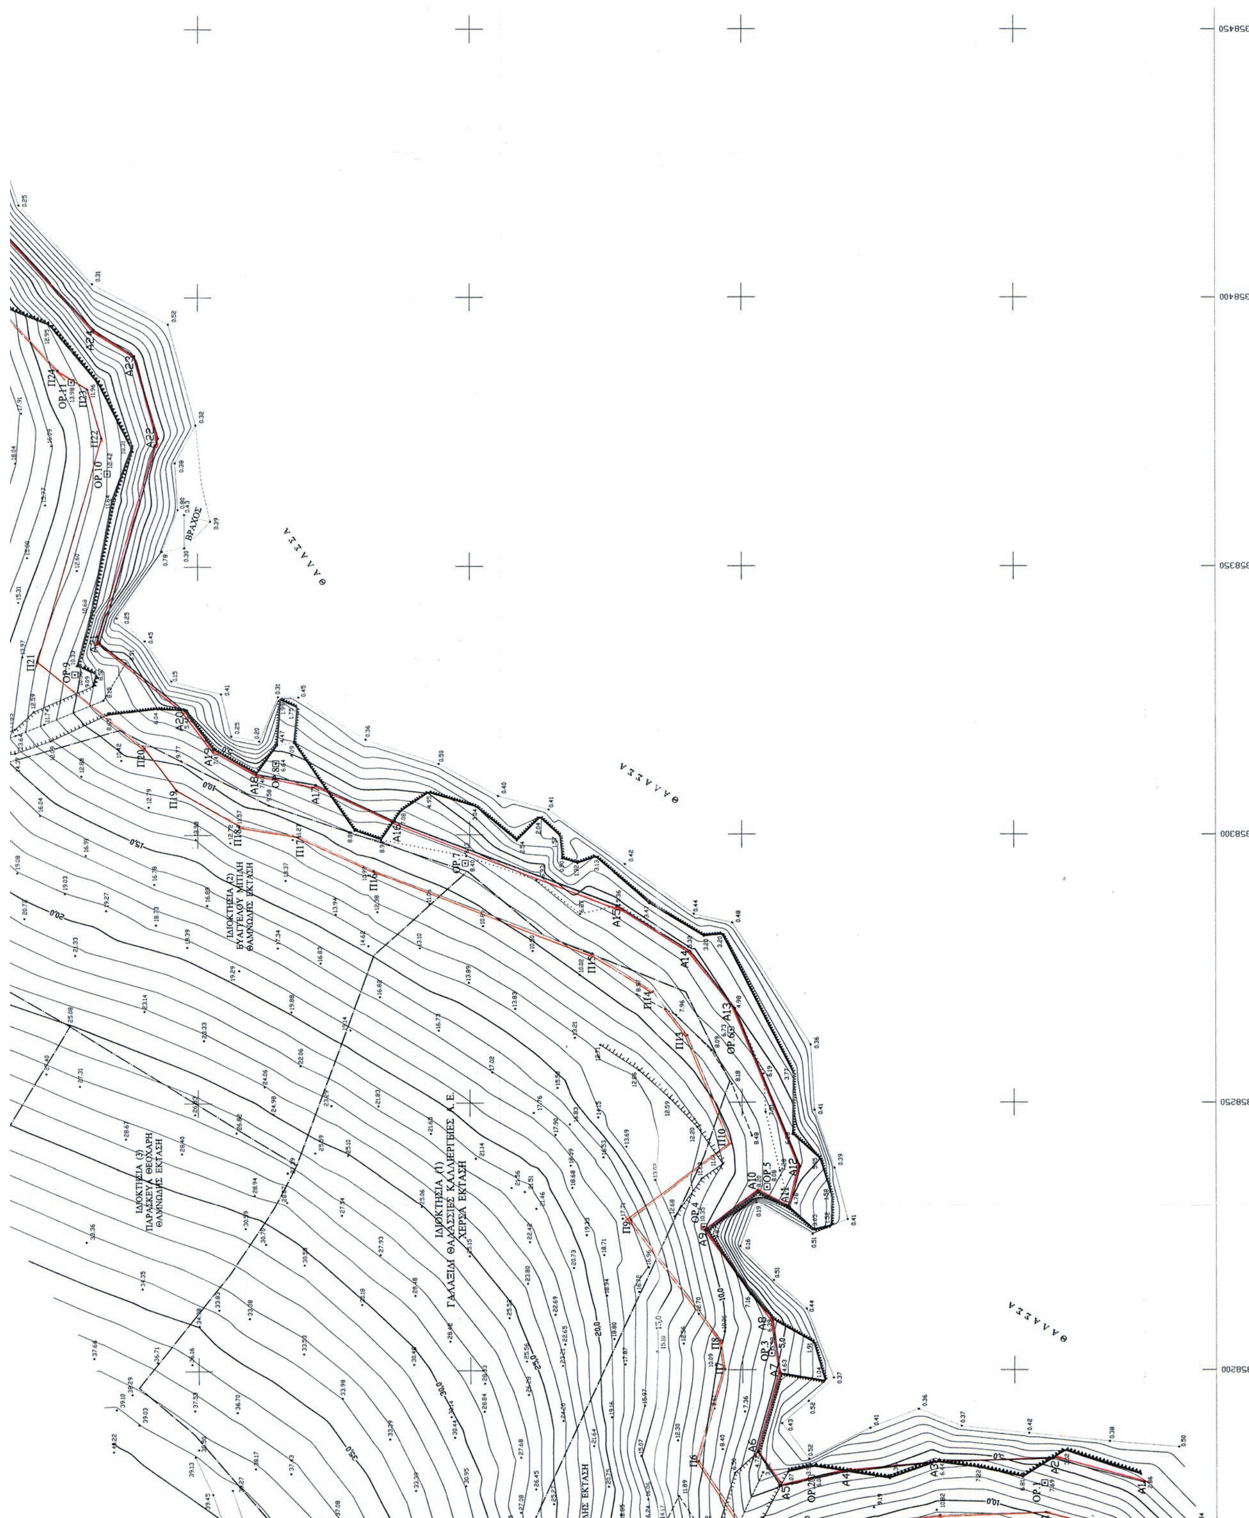
358450
358400
358350
358300
358250
358200
ΒΡΑΧΟΣ
ΘΑΛΑΣΣΑ
ΙΔΙΟΚΤΗΣΙΑ (2)
ΕΥΑΓΓΕΛΟΥ ΜΠΙΛΗ
ΘΑΜΝΩΔΗΣ ΕΚΤΑΣΗ
ΙΔΙΟΚΤΗΣΙΑ (3)
ΠΑΡΑΣΚΕΥΑ ΘΕΟΧΑΡΗ
ΘΑΜΝΩΔΗΣ ΕΚΤΑΣΗ
ΙΔΙΟΚΤΗΣΙΑ (1)
ΓΑΛΑΞΙΑ ΘΑΛΑΣΣΙΕΣ ΚΑΛΛΙΕΡΓΙΕΣ Α.Ε.
ΧΕΡΣΑ ΕΚΤΑΣΗ

ΥΠΟΜΝΗΜΑ ΕΠΙΤΡΟΠΗΣ

1. ΤΟ ΠΑΡΟΝ ΤΟΠΟΓΡΑΦΙΚΟ ΔΙΑΓΡΑΜΜΑ ΣΥΝΟΔΕΥΕΙ ΤΗΝ ΑΠΟ 2/9/2016 ΕΚΘΕΣΗ ΤΗΣ ΕΠΙΤΡΟΠΗΣ ΚΑΘΟΡΙΣΜΟΥ ΟΡΙΩΝ ΑΙΓΙΑΛΟΥ (ΑΡΘΡΟ 3 ΤΟΥ Ν. 2971/2001)

2 . ———— ΟΡΙΟΓΡΑΜΜΗ ΑΙΓΙΑΛΟΥ (ΚΟΚΚΙΝΗ) Α1-Α2-Α3-.......-Α33-Α34

———— ΟΡΙΟΓΡΑΜΜΗ ΠΑΡΑΛΙΑΣ (ΚΙΤΡΙΝΗ) Π1-Π2-Π3-.......-Π10-Π13-...-Π33-Π34

3 . ΟΙ ΚΟΡΥΦΕΣ ΤΩΝ ΟΡΙΟΓΡΑΜΜΩΝ ΟΡΙΖΟΝΤΑΙ ΜΕ ΟΡΘΟΓΩΝΙΕΣ ΣΥΝΤΕΤΑΓΜΕΝΕΣ ΕΞΑΡΤΗΜΕΝΕΣ ΑΠΟ ΤΟ ΚΡΑΤΙΚΟ ΔΙΚΤΥΟ ΑΝΑΦΟΡΑΣ (ΣΤΗΝ ΠΡΟΒΟΛΗ ΕΓΣΑ ΄87) ΚΑΙ ΦΑΙΝΟΝΤΑΙ ΣΤΟΝ ΠΑΡΑΚΑΤΩ ΠΙΝΑΚΑ

4 . ΚΑΘΟΡΙΖΕΤΑΙ ΖΩΝΗ ΠΛΑΤΟΥΣ 10 μ ΔΙΟΤΙ ΔΕΝ ΕΞΥΠΗΡΕΤΟΥΝΤΑΙ ΟΙ ΣΚΟΠΟΙ ΤΟΥ ΑΡΘΡΟΥ 1 παρ. 2 ΤΟΥ Ν.2971/2001

5 . ΑΠΟΦΑΙΝΕΤΑΙ ΟΤΙ ΔΕΝ ΥΦΙΣΤΑΤΑΙ ΠΑΛΑΙΟΣ ΑΙΓΙΑΛΟΣ ΚΑΙ ΟΤΙ ΣΤΗ ΖΩΝΗ ΠΑΡΑΛΙΑΣ ΔΕΝ ΥΠΑΡΧΟΥΝ ΚΤΙΣΜΑΤΑ.

Η ΠΡΟΕΔΡΟΣ

ΜΠΑΡΟΥΤΑ ΟΛΓΑ
Προϊσταμένη Τμήματος Β'
Αιγιαλού - Παραλίας της
ΠΑΔΠ Θεσσαλίας - Στ. Ελλάδας

ΤΑ ΜΕΛΗ

ΑΛΕΞ. Π. ΚΟΤΣΙΜΠΟΣ
ΠΛΩΤΑΡΧΗΣ Λ.Σ.

ΝΙΚΟΛΑΟΣ ΤΟΥΡΟΥΝΤΖΗΣ
ΤΟΠΟΓΡΑΦΟΣ ΜΗΧΑΝΙΚΟΣ ΠΕ5/Γ

ΔΗΜ. ΡΟΠΑΚΑΣ

ΕΡΓΟΔΟΤΗΣ : ΓΑΛΑΞΙΔΙ ΘΑΛΑΣΣΙΕΣ ΚΑΛΛΙΕΡΓΕΙΕΣ Α. Ε.

ΤΟΠΟΓΡΑΦΙΚΟ ΔΙΑΓΡΑΜΜΑ ΚΑΘΟΡΙΣΜΟΥ
ΟΡΙΩΝ ΑΙΓΙΑΛΟΥ ΚΑΙ ΠΑΡΑΛΙΑΣ
ΣΤΗΝ ΘΕΣΗ "ΜΕΪΝΤΑΝΟΚΟΠΡΙΣΙΑ" Δ.Κ. ΓΑΛΑΞΙΔΙΟΥ
Π.Ε. ΦΩΚΙΔΑΣ

ΝΟΜΟΣ : ΦΩΚΙΔΑΣ
ΔΗΜΟΣ : ΔΕΛΦΩΝ
ΔΗΜΟΤΙΚΗ ΚΟΙΝΟΤΗΤΑ : ΓΑΛΑΞΙΔΙΟΥ
ΘΕΣΗ : ΜΕΪΝΤΑΝΟΚΟΠΡΙΣΙΑ
ΑΡΜΟΔΙΑ : Π.Ε. ΦΩΚΙΔΑΣ

ΜΕΛΕΤΗΤΕΣ: ΑΣΗΜΑΚΟΠΟΥΛΟΣ ΜΙΛΤΟΣ ΠΟΛΙΤΙΚΟΣ ΜΗΧΑΝΙΚΟΣ Α. Μ. 83405
ΡΟΠΑΚΑΣ ΙΩΑΝΝΗΣ ΑΡΧΙΤΕΚΤΩΝ ΜΗΧΑΝΙΚΟΣ Α.Μ. 35014

ΤΡΙΓΩΝΟΜΕΤΡΙΚΗ ΕΞΑΡΤΗΣΗ : ΚΡΑΤΙΚΟ ΔΙΚΤΥΟ Γ.Υ.Σ.
ΥΨΟΜΕΤΡΙΚΗ ΑΦΕΤΗΡΙΑ : ΜΕΣΗ ΣΤΑΘΜΗ ΘΑΛΑΣΣΑΣ (ΤΡΙΓ. ΔΙΚΤΥΟ Γ.Υ.Σ.)
ΚΕΝΤΡΟ Φ.Χ. 1:50000 ΙΤΕΑ Φο = 38 15΄ Λο = -1 15΄

ΚΛΙΜΑΚΑ 1: 500

ΑΡΙΘ. ΣΧΕΔΙΟΥ 1/1

ΣΕΠΤΕΜΒΡΙΟΣ 2015

ΘΕΩΡΗΘΗΚΕ	ΕΛΕΓΧΘΗΚΕ	ΟΙ ΣΥΝΤΑΚΤΕΣ
ΑΜΦΙΣΣΑ 15/12/2015	ΑΜΦΙΣΣΑ 15/12/2015 ΝΙΚΟΛΑΟΣ ΤΟΥΡΟΥΝΤΖΗΣ ΤΟΠΟΓΡΑΦΟΣ ΜΗΧΑΝΙΚΟΣ ΠΕ5/Α'	ΙΩΑΝΝΗΣ Π. ΡΟΠΑΚΑΣ ΔΙΠΛΩΜ. ΑΡΧΙΤΕΚΤΩΝ ΜΗΧΑΝΙΚΟΣ ΜΕΛΟΣ Τ.Ε.Ε ΑΡΙΘ. ΜΗΤΡΩΟΥ 35014

ΝΙΚΟΛΑΟΣ ΤΟΥΡΟΥΝΤΖΗΣ
ΤΟΠΟΓΡΑΦΟΣ ΜΗΧΑΝΙΚΟΣ ΠΕ5/Α'

ΕΛΛΗΝΙΚΗ ΔΗΜΟΚΡΑΤΙΑ

ΠΙΝΑΚΑΣ ΣΥΝΤΕΤΑΓΜΕΝΩΝ ΑΙΓΙΑΛΟΥ
ΕΓΣΑ ΄87

ΣΗΜ.	Χ	Ψ
Α1	358178.94	4244476.22
Α2	358183.38	4244493.10
Α3	358182.74	4244514.43
Α4	358180.96	4244530.90
Α5	358178.27	4244543.08
Α6	358184.60	4244547.23
Α7	358199.39	4244543.07
Α8	358209.35	4244544.42
Α9	358226.12	4244556.66
Α10	358233.41	4244547.16
Α11	358230.31	4244541.35
Α12	358237.91	4244539.41
Α13	358267.59	4244551.35
Α14	358278.15	4244559.57
Α15	358286.68	4244572.97
Α16	358302.42	4244613.75
Α17	358309.25	4244628.35
Α18	358311.28	4244639.22
Α19	358315.86	4244647.16
Α20	358323.03	4244652.54
Α21	358335.68	4244668.05
Α22	358373.65	4244657.30
Α23	358389.05	4244661.72
Α24	358393.95	4244669.17
Α25	358413.69	4244687.29
Α26	358443.07	4244704.35
Α27	358465.77	4244722.12
Α28	358478.24	4244745.03
Α29	358495.86	4244767.83
Α30	358514.13	4244789.19
Α31	358539.90	4244807.60
Α32	358552.36	4244830.32
Α33	358570.09	4244849.94
Α34	358580.86	4244859.72

ΠΙΝΑΚΑΣ ΣΥΝΤΕΤΑΓΜΕΝΩΝ ΠΑΡΑΛΙΑΣ
ΕΓΣΑ ΄87

ΣΗΜ.	Χ	Ψ
Π1	358169.27	4244478.76
Π2	358173.34	4244494.25
Π3	358172.75	4244513.74
Π4	358171.07	4244529.28
Π5	358167.02	4244547.65
Π6	358182.93	4244558.09
Π7	358200.11	4244553.26
Π8	358205.50	4244553.99
Π9	358228.12	4244570.50
Π10	358242.33	4244551.97
Π13	358262.56	4244560.10
Π14	358270.64	4244566.39
Π15	358277.71	4244577.49
Π16	358293.22	4244617.68
Π17	358299.65	4244631.43
Π18	358301.76	4244642.73
Π19	358308.22	4244653.93
Π20	358316.05	4244659.80
Π21	358332.09	4244679.47
Π22	358373.63	4244667.70
Π23	358382.73	4244670.31
Π24	358386.27	4244675.70
Π25	358407.73	4244695.39
Π26	358437.45	4244712.65
Π27	358457.98	4244728.72
Π28	358469.84	4244750.51
Π29	358488.09	4244774.14
Π30	358507.33	4244796.62
Π31	358532.23	4244814.41
Π32	358544.15	4244836.15
Π33	358563.01	4244857.01
Π34	358574.14	4244867.13

4244650 4244600 4244550 4244500

358450 358500 358550 358600

Αριθμ.: 98 (2)

Εν μέρει ανάκληση της αριθμ. 1987/ 02.09.2013 (ΦΕΚ 595/τ.Δ΄/28.11.2013) απόφασης του Γενικού Γραμματέα Αποκεντρωμένης Διοίκησης Πελοποννήσου, Δυτικής Ελλάδας και Ιονίου, περί κήρυξης έκτασης ως αναδασωτέας, για έκταση εμβαδού 822,64τμ. με στοιχεία (1,2,3...18,19,1) στη θέση «Βαθύ Λαγκάδι» Τ.Κ Βολιμών Δήμου Ζακύνθου Π.Ε. Ζακύνθου».

Ο ΓΕΝΙΚΟΣ ΓΡΑΜΜΑΤΕΑΣ ΑΠΟΚΕΝΤΡΩΜΕΝΗΣ ΔΙΟΙΚΗΣΗΣ ΠΕΛΟΠΟΝΝΗΣΟΥ, ΔΥΤΙΚΗΣ ΕΛΛΑΔΑΣ ΚΑΙ ΙΟΝΙΟΥ

Έχοντας υπόψη:

1. Τις περί Διοικητικής αποκέντρωσης διατάξεις του Ν. 3200/1955 όπως τροποποιήθηκε και συμπληρώθηκε μεταγενέστερα με το Ν.δ. 532/1970.

2. Τις διατάξεις του άρθρου 44 του Ν. 998/1979 «περί προστασίας των δασών και των δασικών εν γένει, εκτάσεων της χώρας» όπως σήμερα ισχύει.

3. Τις διατάξεις του Ν. 3208/2003 «Προστασία των δασικών οικοσυστημάτων, κατάρτιση δασολογίου, ρύθμιση εμπραγμάτων δικαιωμάτων επί δασών και δασικών εν γένει, εκτάσεων και άλλες διατάξεις» και του Ν. 4280/2014 «Περιβαλλοντική αναβάθμιση και ιδιωτική πολεοδόμηση - Βιώσιμη ανάπτυξη οικισμών Ρυθμίσεις δασικής νομοθεσίας και άλλες διατάξεις».

4. Την αριθμ.107143/1057/18-9-2003 εγκύκλιο διαταγή του Υφυπουργού Υπουργείου Γεωργίας.

5. Την αριθμ. 87234/7539/3-9-1997 εγκύκλιο διαταγή του Υπουργού Γεωργίας.

6. Τις διατάξεις του Ν.3852/2010 (ΦΕΚ 87/τ.Α΄/ 7-6-2010) «Νέα Αρχιτεκτονική της Αυτοδιοίκησης και της Αποκεντρωμένης Διοίκησης - Πρόγραμμα Καλλικράτης».

7. Τις διατάξεις του Π.Δ. 139/2010 (ΦΕΚ 232/τ.Α΄/ 27-12-2010) «Οργανισμός της Αποκεντρωμένης Διοίκησης Πελοποννήσου - Δυτικής Ελλάδας και Ιονίου».

8. Το άρθρο 56 του Ν. 4257/2014 (ΦΕΚ 93/τ.Α΄/14-4-2014) «Επείγουσες ρυθμίσεις αρμοδιοτήτων Υπουργείου Εσωτερικών».

9. Την πράξη 4 του Υπουργικού Συμβουλίου (ΦΕΚ 24/ τ.Α΄/6-2-2015) «Αποδοχή παραίτησης των Γ.Γ της Χώρας».

10. Την αριθμ. 1987/02.09.2013 (ΦΕΚ 595/τ.Δ΄/ 28.11.2013) απόφαση του Γενικού Γραμματέα Αποκεντρωμένης Διοίκησης Πελοποννήσου, Δυτικής Ελλάδας και Ιονίου για κήρυξη έκτασης ως αναδασωτέας συνολικού εμβαδού 2687,99τμ. με στοιχεία (1,2,3,...19,1) που βρίσκεται, στη θέση «Βαθύ Λαγκάδι» Τ.Κ. Βολιμών Δήμου Ζακύνθου.

11. Το αριθμ. 2070/05-09-2012 έγγραφο της Διεύθυνσης Δασών Ζακύνθου με το οποίο χορηγήθηκε άδεια συντήρησης τρακτερόδρομου στη θέση «Βαθύ Λαγκάδι» Τ.Κ. Βολιμών Δήμου Ζακύνθου, ύστερα από αίτηση των ενδιαφερομένων.

12. Την αριθμ. 1987/02.09.2013 (ΦΕΚ 595/τ.Δ΄/28.11.2013) απόφαση του Γενικού Γραμματέα Αποκεντρωμένης Διοίκησης Πελοποννήσου, Δυτικής Ελλάδας και Ιονίου, με την οποία έκταση συνολικού εμβαδού 2687,99 τμ. που βρίσκεται στη θέση «Βαθύ Λαγκάδι» Τ.Κ. Βολιμών Δήμου Ζακύνθου με στοιχεία 1,2,3,...19,1 έχει κηρυχθεί αναδασωτέα, λόγω επέμβασης για κατασκευή δρόμου, χωρίς την άδεια της Υπηρεσίας μας, σε προϋπάρχον τρακτερόδρομο.

13. Την υπ' αριθμ. 49029/2936/24-04-2015 απόφαση Διευθυντή Συντονισμού και Επιθεώρησης Δασών της Αποκεντρωμένης Διοίκηση Πελοποννήσου, Δυτικής Ελλάδας και Ιονίου «Θεώρηση και έγκριση μελέτης διάνοιξης οδού κατηγορίας Γ' στη θέση «Βαθύ Λαγγάδι» Τ.Κ. Βολιμών Δήμου Ζακύνθου.

14. Το υπ' αριθμ. 155731/8282/17-11-2015 έγγραφο Διεύθυνσης Συντονισμού και Επιθεώρησης Δασών της Αποκεντρωμένης Διοίκηση Πελοποννήσου - Δυτικής Ελλάδας και Ιονίου που διαβιβάστηκε η υπ' αριθμ. 100105/5901/14-08-2015 έκθεση -εισήγηση του δασολόγου της υπηρεσίας Παναγιώτη Σμηλιωτόπουλου με την οποία συμφωνεί και μας δίνει την εντολή για την σύνταξη Σχεδίου Απόφασης μερικής ανάκλησης της ανωτέρω κήρυξης για έκταση εμβαδού 822,64τ.μ. με τα στοιχεία (1,2,3...18,19,1).

15. Την αριθμ. 2394/2015/19-01-2016 Εισήγηση του Διευθυντή Δασών Ζακύνθου, αποφασίζουμε:

Ανακαλούμε εν μέρει την αριθμ. 1987/02.09.2013 (ΦΕΚ 595/τ.Δ΄/28.11.2013) απόφαση του Γενικού Γραμματέα Αποκεντρωμένης Διοίκηση Πελοποννήσου - Δυτικής Ελλάδας και Ιονίου, περί κήρυξης έκτασης ως αναδασωτέας, για έκταση εμβαδού 822,64τμ. με στοιχεία (1,2,3...18,19,1) στη θέση «Βαθύ Λαγκάδι» Τ.Κ. Βολιμών Δήμου Ζακύνθου Π.Ε. Ζακύνθου» η οποία δεν είχε εξαιρεθεί και κατά πλάνη περί τα πραγματικά περιστατικά συμπεριλήφθη στην έκταση η οποία κηρύχθηκε αναδασωτέα με την πιο πάνω απόφαση.

Η ανωτέρω έκταση εμφανίζετα, στο απόσπασμα φύλλου χάρτη Γ.Υ.Σ με αριθμ. 6164/2 κλίμακας 1:2.500 το οποίο αποτελεί αναπόσπαστο μέρος της απόφασης αυτής και ορίζεται ως εξής:

Βόρεια: Δασική, μη δασική έκταση και αιγιαλό
Νότια: Δασική και μη δασική έκταση
Ανατολικά: Μη Δασική έκταση και δασική έκταση
Δυτικά: Δασική και μη δασική έκταση

Κατά τα λοιπά ισχύει η αριθμ.1987/02.09.2013 (ΦΕΚ 595/τ.Δ΄/28.11.2013) απόφαση Γενικού Γραμματέα Αποκεντρωμένης Διοίκησης Πελοποννήσου, Δυτικής Ελλάδας και Ιονίου.

Η απόφαση αυτή να δημοσιευθεί στην Εφημερίδα της Κυβερνήσεως.

Πάτρα, 19 Ιανουαρίου 2016


Ο Ασκών καθήκοντα Γενικού Γραμματέα Αποκεντρωμένης Διοίκησης

ΔΙΟΝΥΣΙΟΣ ΠΑΝΑΓΙΩΤΟΠΟΥΛΟΣ



ΕΛΛΗΝΙΚΗ ΔΗΜΟΚΡΑΤΙΑ
ΑΠΟΚΕΝΤΡΩΜΕΝΗ ΔΙΟΙΚΗΣΗ
ΠΕΛ/ΝΗΣΟΥ – ΔΥΤΙΚΗΣ ΕΛΛΑΔΑΣ & ΙΟΝΙΟΥ
ΓΕΝΙΚΗ Δ/ΝΣΗ ΔΑΣΩΝ & ΑΓΡ/ΚΩΝ ΥΠΟΘΕΣΕΩΝ
Δ/ΝΣΗ ΔΑΣΩΝ ΖΑΚΥΝΘΟΥ

Ανήκει στην Αρ.Πρ: 98/19-01-2016
Απόφαση Γενικού Γραμματέα Αποκεντρωμένης Δ/σης Πελ/νήσου – Δυτικής Ελλάδας & Ιονίου
Απόσπασμα πινακίδας ΓΥΣ: **6164/2**
Τ.Κ.: Άνω Βολιμών
Δασική Θέση : «Βαθύ Λαγκάδι»
ΚΛΙΜΑΚΑ: **1:2.500**

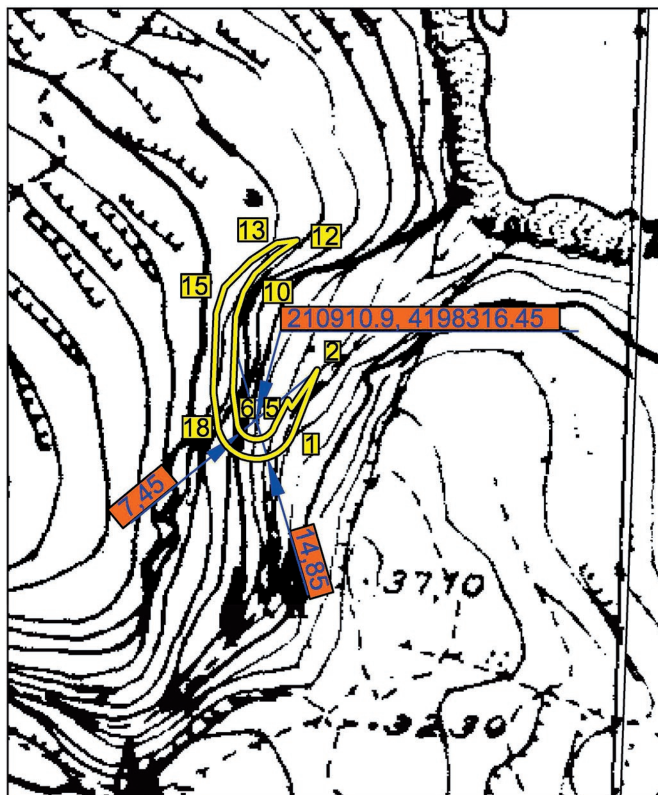

σημείο	Χ	Υ
1	210924.80	4198311.21
2	210934.08	4198335.19
3	210924.34	4198320.90
4	210922.92	4198323.88
5	210917.9796	4198314.1301
6	210903.7601	4198314.3230
7	210902.08	4198327.23
8	210903.23	4198355.69
9	210906.18	4198365.14
10	210910.58	4198372.07
11	210918.04	4198378.78
12	210926.34	4198384.53
13	210918.65	4198383.41
14	210908.61	4198376.75
15	210898.93	4198366.84
16	210895.87	4198356.97
17	210894.66	4198326.90
18	210896.5124	4198312.7732
19	210924.7954	4198311.2117

ΥΠΟΜΝΗΜΑ

(1,2,3…18,19,1): Όρια έκτασης συνολικού εμβαδού **822,64 τ.μ.** για την οποία προτείνεται η εν μέρει ανάκληση **αριθμ.**1987/02.09.2013 (ΦΕΚ.595/Δ΄/28.11.2013) Απόφασης του ΓΓ ΑΔΠΔΕ&Ι, περί κήρυξης έκτασης ως αναδασωτέας, **για έκταση εμβαδού 822,64τμ. με στοιχεία (1,2,3…18,19,1) στη θέση «Βαθύ Λαγκάδι» Τ.Κ Βολιμών Δ.Ζακυνθίων Π.Ε. Ζακύνθου».**

Πάτρα : 19-01-2016

Ο ΑΣΚΩΝ ΚΑΘΗΚΟΝΤΑ
ΓΕΝΙΚΟΥ ΓΡΑΜΜΑΤΕΑ
ΓΕΝΙΚΟΣ Δ/ΝΤΗΣ
ΧΩΡΟΤΑΞΙΚΗΣ & ΠΕΡΙΒΑΛΛΟΝΤΙΚΗΣ
ΠΟΛΙΤΙΚΗΣ
Α.Δ.Π.Δ.Ε.& Ι.

ΔΙΟΝΥΣΙΟΣ ΠΑΝΑΓΙΩΤΟΠΟΥΛΟΣ

Ζάκυνθος 19-01-2016
Ο Δ/ντής Δασών

Δημήτριος Σκαλτσογιάννης
Δασολόγος με Β΄ βαθμό

Ζάκυνθος 19-01-2016
Ο Συντάκτης

Δήμος Δημήτριος
Δασολόγος

ΕΘΝΙΚΟ ΤΥΠΟΓΡΑΦΕΙΟ
Για τεχνικούς λόγους στο σχεδιάγραμμα, από το ηλεκτρονικό αρχείο, έγινε σμίκρυνση κατά ποσοστό 87%

ΕΘΝΙΚΟ ΤΥΠΟΓΡΑΦΕΙΟ
Καποδιστρίου 34, Τ.Κ. 104 32, Αθήνα
Τηλ. Κέντρο 210 5279000
Κείμενα προς δημοσίευση: webmaster.et@et.gr
04003550911160012